

ΕΦΗΜΕΡΙΣ ΤΗΣ ΚΥΒΕΡΝΗΣΕΩΣ
ΤΗΣ ΕΛΛΗΝΙΚΗΣ ΔΗΜΟΚΡΑΤΙΑΣ

ΑΘΗΝΑ 20 ΙΑΝΟΥΑΡΙΟΥ 1983	ΤΕΥΧΟΣ ΤΕΤΑΡΤΟ	ΑΡΙΘΜΟΣ ΦΥΛΛΟΥ 8

ΠΕΡΙΕΧΟΜΕΝΑ

ΑΠΑΛΛΟΤΡΙΩΣΕΙΣ

ΑΠΟΦΑΣΕΙΣ

ΑΝΑΚΟΙΝΩΣΕΙΣ

ΠΟΛΕΟΔΟΜΙΑ

ΑΠΟΦΑΣΕΙΣ

ΑΝΑΚΟΙΝΩΣΕΙΣ

ΑΠΑΛΛΟΤΡΙΩΣΕΙΣ

ΑΠΟΦΑΣΕΙΣ

Άριθ. Δ. 4280/1170 (1)

Έγκριση δημιουργίας ζώνης παραλίας στή θέση «ΤΣΙΦΛΙΚΙ» Ελούντας Νομού Λασιθίου.

Ο ΥΠΟΥΡΓΟΣ ΟΙΚΟΝΟΜΙΚΩΝ

Έχοντας υπόψη :

1. Τίς διατάξει τών παρ. 2 καί 5 τοΰ άρθρου 6 τού Α.Ν. 2344/1940 «περί αίγιαλοΰ καί παραλίας», ώς άντικαταστάθηκαν μέ τίς διατάξεις τοΰ άρθρου 13 τοΰ Νόμου 1078/1980.

2. Τή σύμφωνη γνώμη τοΰ Γενικοΰ 'Επιτελείου Ναυτικοΰ, πού διατυπώθηκε στό 187.2/98/81/272/16.2.1981 έγγραφό του.

3. Τή 1194/13.3.1981 απόφαση τοΰ Νομάρχη Λασιθίου, μέ τήν όποία έπικυρώθηκαν ή έκθεση τής 'Επιτροπής καί τό σχετικό τοπογραφικό διάγραμμα, πού δημοσιεύθηκαν στό ύπ' άριθ. 243/7.5.81 ΦΕΚ τ.Δ'.

4. Τήν 11355/12.7.82 κοινή απόφαση τών Πρωθυπουργού καί τοΰ Υπουργοΰ Οικονομικών «περί ανάθεσης αρμοδιοτήτων στούς Υφυπουργούς Οικονομικών», αποφασίζουμε :

'Εγκρίνουμε, γιά τήν προσαύξηση τοΰ αιγιαλοΰ, τή δημιουργία ζώνης παραλίας στή θέση «ΤΣΙΦΛΙΚΙ» 'Ελούντας Νομοΰ Λασιθίου όπως αυτή καθορίστηκε από τήν αρμοδία 'Επιτροπή τοΰ άρθρου 74 τοΰ 636/1977 Π. Δ/τος καί εικονίζεται στό από 9.1.1981 καί μέ κλίμακα 1 : 500 τοπογραφικό καί υψομετρικό διάγραμμα τοΰ Πολιτικοΰ μηχανικοΰ Μιχαήλ 'Αλέξη τό όποίο έχει θεωρηθεΐ από τή Δ/νση Τεχνικών Υπηρεσιών Ν. Λασιθίου τήν 21.1.1981 καί συνοδεύει τήν από 21.1.81 έκθεση τής έν λόγω 'Επιτροπής.

Ή παρούσα απόφαση μαζί μέ τήν Έκθεση τής 'Επιτροπής καί τό τοπογραφικό διάγραμμα νά δημοσιευθοΰν στήν 'Εφημερίδα τής Κυβέρνησης (άρθρο 13 Νόμου 1078/1980).

ΕΚΘΕΣΙΣ

'Επιτροπῆς καθορισμοῦ τῶν ὁρίων αἰγιαλοῦ ἄρθρου 74 Π.Δ 636/77.

Διὰ τὸν καθορισμὸ τὸ πρῶτον τῶν ὁρίων τοῦ αἰγιαλοῦ εἰς θέσιν «ΤΣΙΦΛΙΚΙ» 'Ελούντας πρὸ ἰδιοκτησίας Δήμητρας Μπουραντᾶ - 'Αρναουτάκη.

'Εν 'Αγίῳ Νικολάῳ τῇ 21.1.1981 οἱ ὑπογεγραμμένοι :

1. 'Εμμαν. Χατζηβασίλης Οἰκον. Ἔφορος ὡς Πρόεδρος.

2. Νικόλαος Προκοπάκης Δ/ντὴς ΔΤΥΝ Λασιθίου ὡς μέλος.

3. Μιχαὴλ Οἰκονομάκης Λιμενάρχης 'Αγ. Νικολάου ὡς μέλος, ἀποτελοῦντες τὴν ἐπιτροπὴ καθορισμοῦ τῶν ὁρίων τοῦ αἰγιαλοῦ δυνάμει τοῦ ἄρθρου 74 τοῦ Π.Δ. 636/77 καὶ τῆς ὑπ' ἀριθμ. 20209/78/16.1.79 ἀποφάσεως τοῦ Νομάρχου Λασιθίου (παρ. 1 ἄρθρου 63 τοῦ Π.Δ. /τος 636/77) συγκληθεῖσα διὰ τῆς ὑπ' ἀριθμ. 294/20.1.1981 ἐντολῆς τοῦ Προέδρου αὐτῆς μετέβημεν ἐπὶ τόπου εἰς τὴν προαναφερομένην περιοχὴν τὴν 21.1.1981.

Λαβόντες ὑπόψιν :

1. Τὴν ἀπὸ 23.2.1979 αἴτησιν τῆς Δήμητρας Μπουραντᾶ - 'Αρναουτάκη διὰ τῆς ὁποίας ζητεῖται ὁ καθορισμὸς τῶν ὁρίων τοῦ αἰγιαλοῦ εἰς τὴν ἀνωτέρω περιοχήν.

2. Τὸ ὑπὸ τοῦ Μιχαὴλ 'Αλέξη συνταχθὲν τὴν 19.1.1981 τοπογραφικὸν καὶ ὑψομετρικὸν διάγραμμα εἰς 1 πινακίδα ὑπὸ κλίμακα 1 : 500 ἠλεγμένον διὰ τὴν ἀκρίβειαν τῆς ἀποτυπώσεως ὑπὸ τοῦ Σταύρου Δαμηλάκη τὴν 20.1.1981 καὶ θεωρηθὲν ὑπὸ τῆς Δ/νσεως Τεχν. 'Υπηρεσιῶν Ν. Λασιθίου τὴν 21.1.1981 ὡς τὸ ἄρθρο 20 Ν. 719/77 ὁρίζει.

3. Τὰς διατάξεις τοῦ Α.Ν. 2344/40 ὡς οὗτος ἐτροποποιήθη ὡς καὶ τὴν πρὸς τοῦτο σχετικὴν Δικαστηριακὴν καὶ Διοικητικὴν Νομολογίαν.

4. Τὴν ἐκ τῆς ἐπιτοπίου μεταβάσεως σχηματισθεῖσαν ἀντίληψιν περὶ τοῦ πλάτους τῆς βρεχομένης ζώνης τῆς ξηρᾶς καὶ λοιπῶν συναφῶν στοιχείων ἤτοι :

α) 'Η μορφὴ τῆς παραπάνω περιοχῆς εἶναι πεδινή, καὶ παλαιὸς αἰγιαλὸς δὲν ὑφίσταται.

β) Παλίρροιαι καὶ θαλάσσια ρεύματα δὲν ὑπάρχουν.

γ) 'Επικρατοῦν συνήθως οἱ βόρειοι ἄνεμοι.

δ) Τὸ ἔγγραφο τοῦ Γ.Ε.Ν. ἀριθμὸς Φ. 187.2/536/6.8.79.

ε) Εἰς τὴν παραπλεύρως περιοχὴν ἔχει διενεργηθεῖ ὁ καθορισμὸς αἰγιαλοῦ καὶ παραλίας (σχετ. 10450/74/27.1.74 ἀπογραφὴ Νομάρχου Λασιθίου), ἀποφασίζει :

Καθορίζει ἐπὶ τοῦ ὡς ἄνω τοπογραφικοῦ διαγράμματος :

1. Τὴν ὁριογραμμὴ τοῦ αἰγιαλοῦ δι' ἐρυθρᾶς συνεχοῦς πολυγωνικῆς γραμμῆς 1,2, ... 13 τῆς ὁποίας αἱ κορυφαὶ ἐξασφαλίζονται ἀπὸ ὁρόσημα ἐκ σκυροδέματος.

2. Τὴν ὁριογραμμὴ τῆς παραλίας διὰ συνεχοῦς κιτρίνης πολυγωνικῆς γραμμῆς 1', 2', ...13' τῆς ὁποίας αἱ κορυφαὶ ἐξασφαλίζονται ἀπὸ ὁρόσημα ἐκ σκυροδέματος.

4. 'Αποφαίνεται ὅτι δὲν ὑφίσταται παλαιὸς αἰγιαλός.


'Η 'Επιτροπὴ


'Ο Πρόεδρος
ΕΜΜΑΝ. ΧΑΤΖΗΒΑΣΙΛΗΣ

Τὰ Μέλη
ΝΙΚΟΛΑΟΣ ΠΡΟΚΟΠΑΚΗΣ
ΜΙΧΑΗΛ ΟΙΚΟΝΟΜΑΚΗΣ

'Αθήνα, 13 Αὐγούστου 1982

Ο ΥΦΥΠΟΥΡΓΟΣ
ΠΑΝΑΓΙΩΤΗΣ ΡΟΥΜΕΛΙΩΤΗΣ

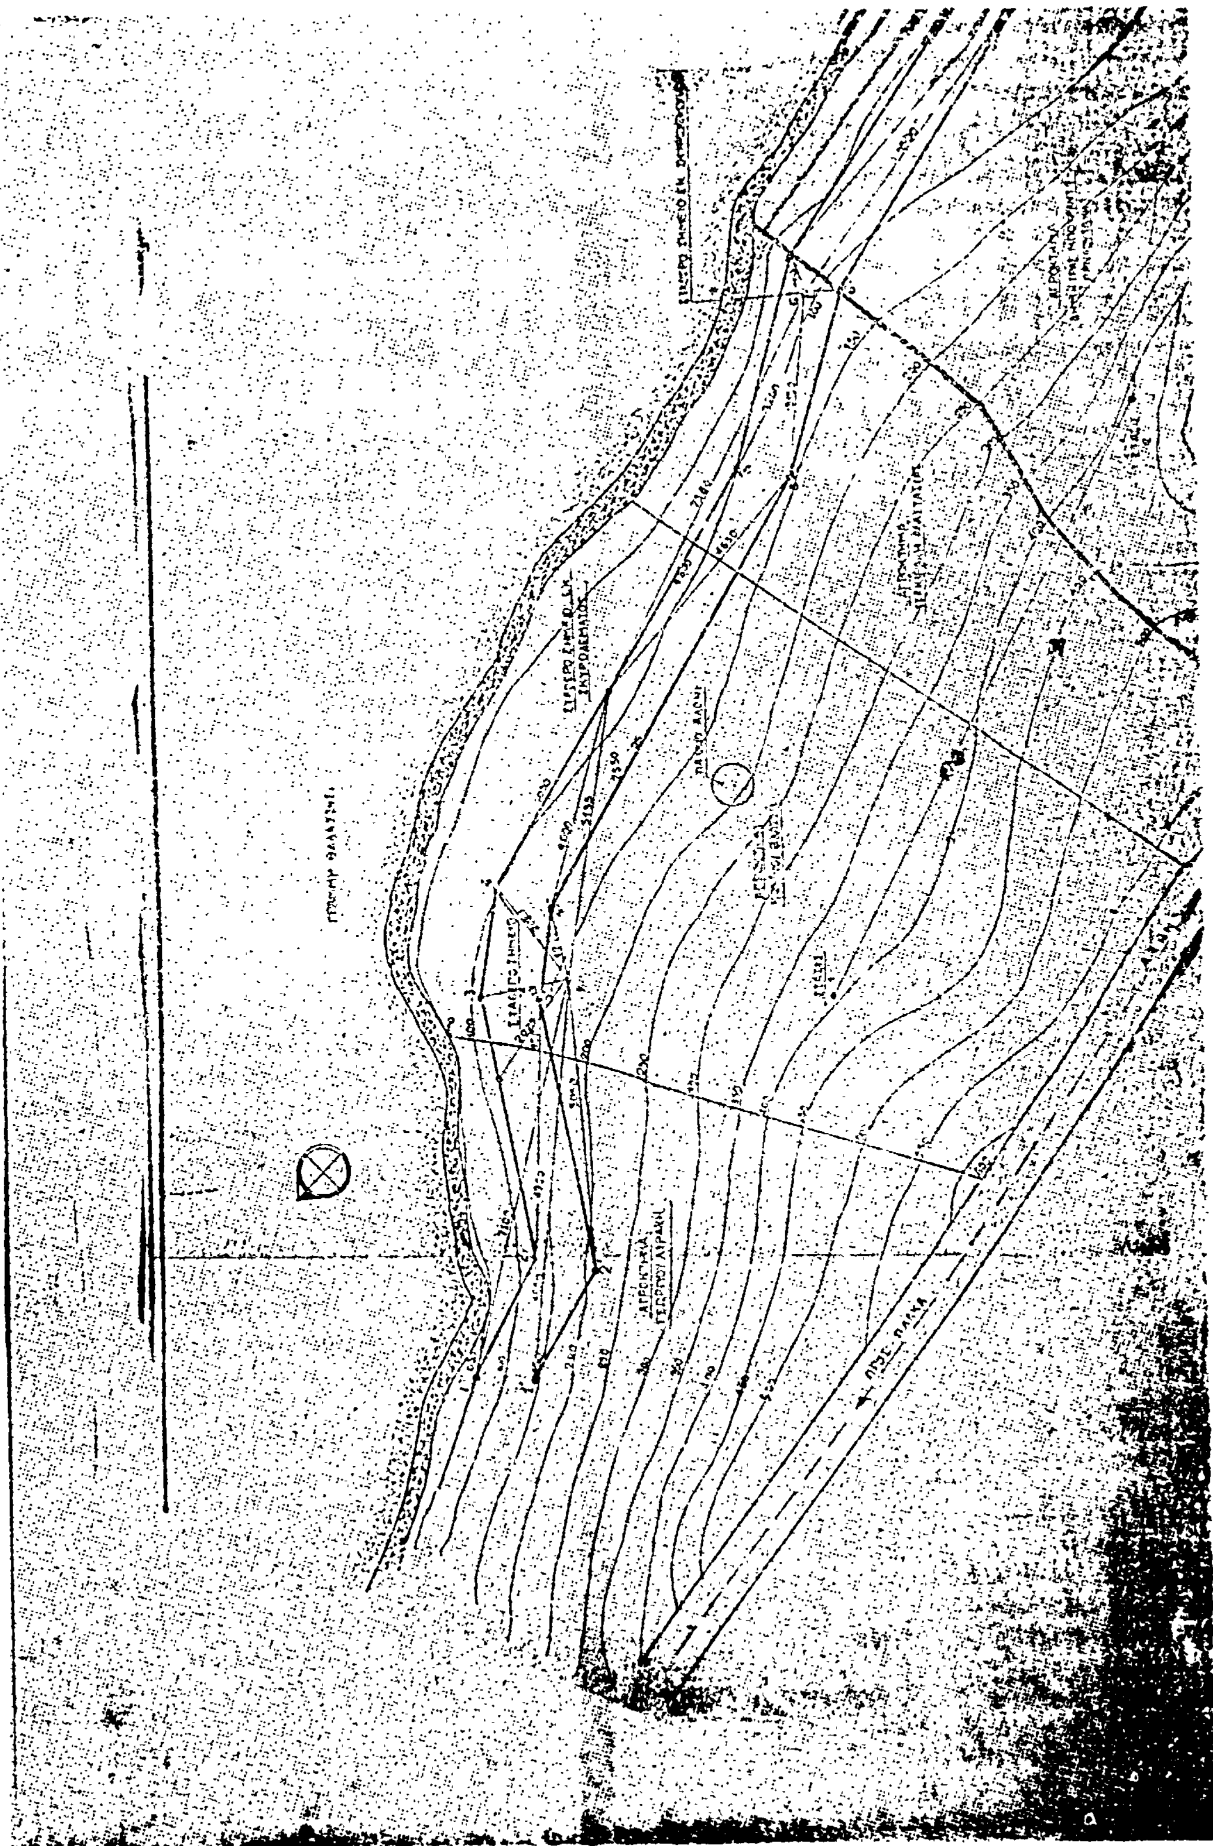

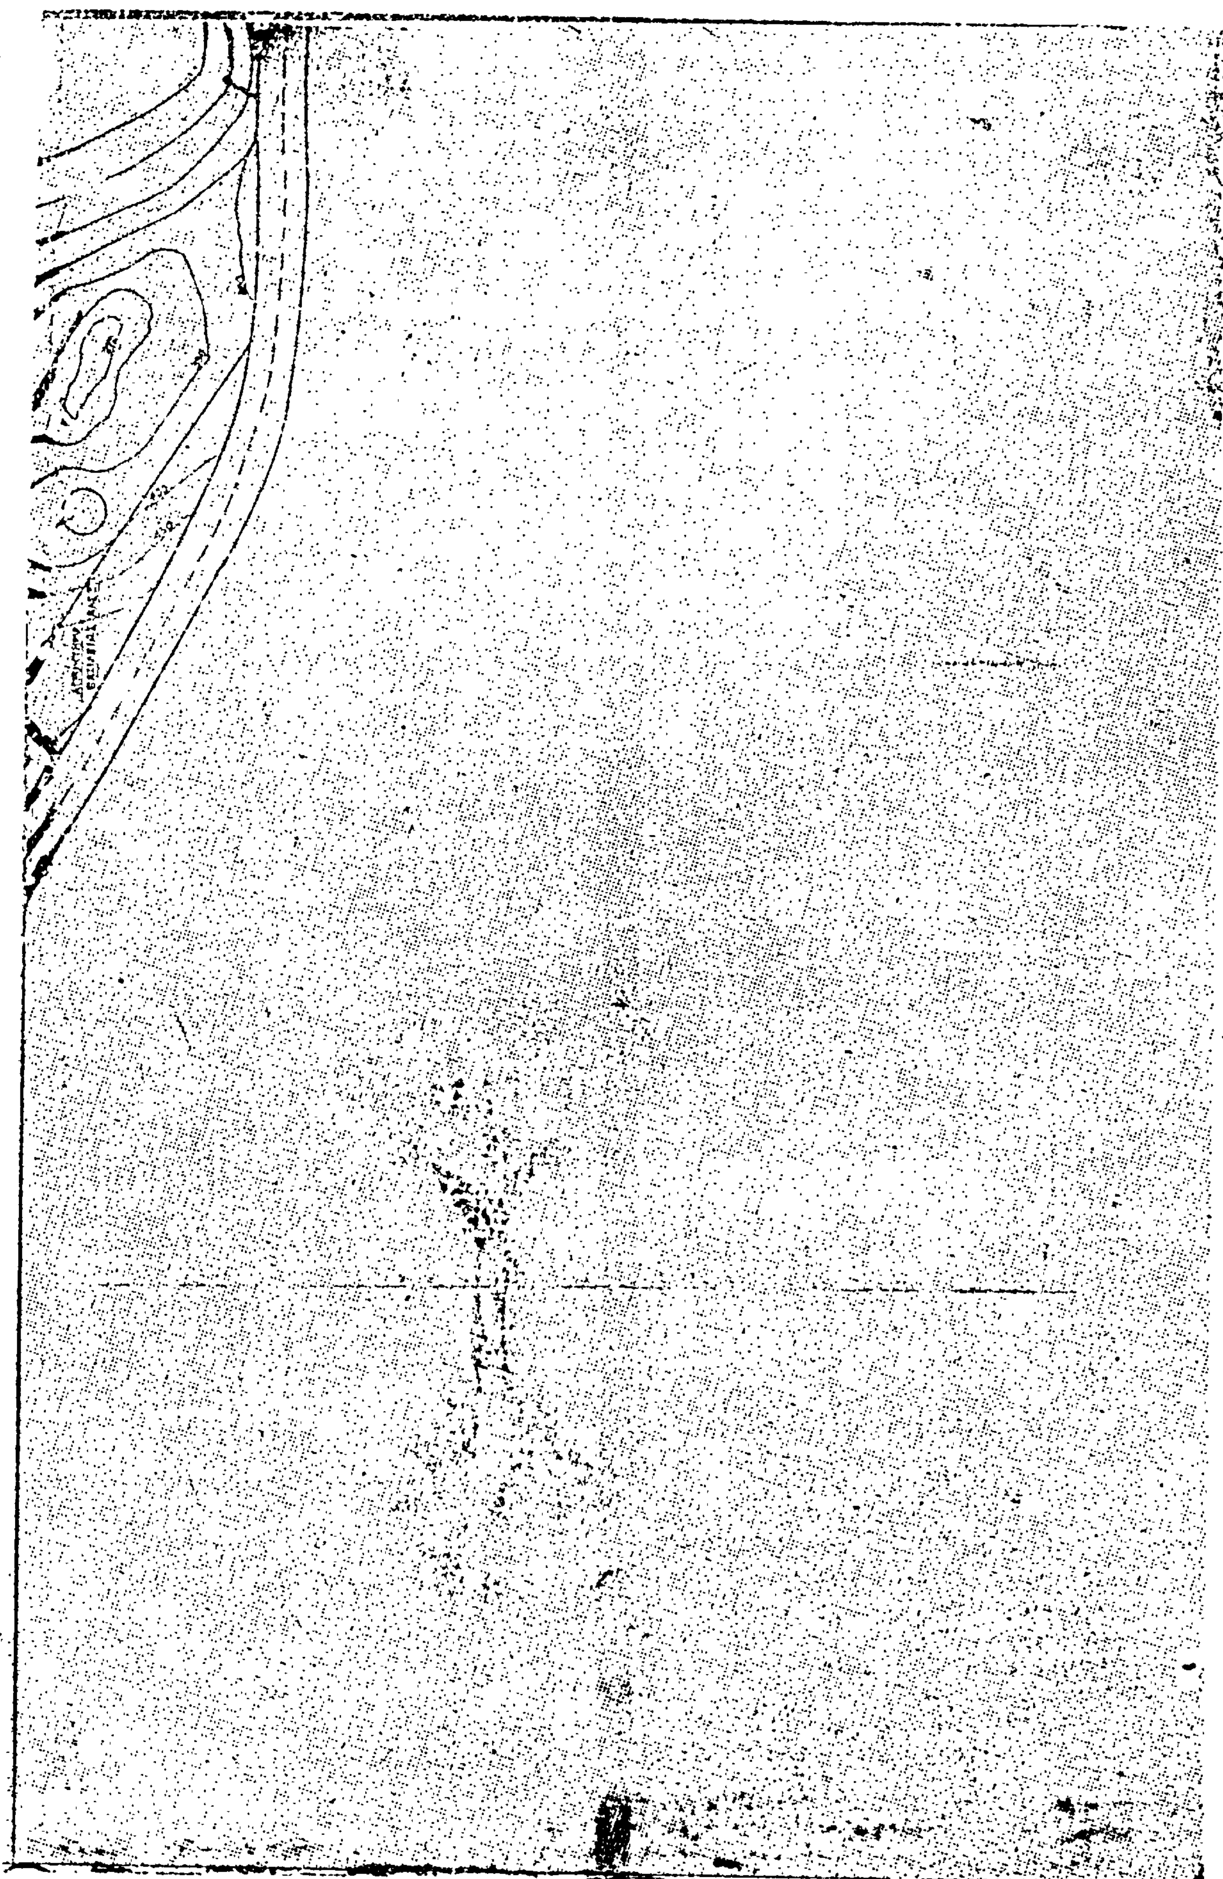

ΚΑΘΟΡΙΣΜΟΣ ΑΙΓΙΑΛΟΥ-ΠΑΡΑΛΙΑΣ

ΕΜΠΡΟΣΘΕΝ ΙΔΙΟΚΤ. ΜΠΟΥΡΑΝΤΑ

ΑΡΝΑΟΥΤΑΚΗ ΕΙΣ ΟΙΚΙΣΜΟΝ ΤΣΙΦΛΙΚΙ

ΕΛΟΥΝΤΑΣ

ΚΛΙΜ. 1:500

ΥΠΟΜΝΗΜΑ

1) Το παρόν τοπογραφικό διάγραμμα συνοδεύει την ... έκθεση της Επιτροπής καθορισμού των ορίων αιγιαλού ...

2) 1,2, ... 13 οριογραμμή αιγιαλού

1΄,2΄, ... 13΄ " παραλίας

3) Οι κορυφές των οριογραμμών εξασφαλίζονται ... στο σχεδιάγραμμα ... από σταθερά σημεία

4) Δεν υπάρχουν κτίσματα στη ζώνη της παραλίας

5) Έχει γίνει σύνδεση με τις γραμμές αιγιαλού - παραλίας ... με την 10950/27-1-70 απόφαση ...

Η ΕΠΙΤΡΟΠΗ

Έφορ/ιος ...

ΝΙΚΟΛΑΟΣ ...

Υπογραμμένος ...

ΗΛΕΓΧΘΗ

Άγιος Νικόλαος ...

ΣΤΑΥΡΟΣ ...

ΤΟΠΟΓΡΑΦΟΣ ...

ΑΠΟΣΠΑΣΜΑ ΕΚ ΤΟΥ ΧΑΡΤΟΥ

ΤΟΥ ΝΟΜΟΥ ΛΑΣΙΘΙΟΥ

ΚΛΙΜΑΞ 1:50000

ΑΠΑΓΟΡΕΥΜΕΝΗ ΠΕΡΙΟΧΗ

ΠΛΑΚΑ

ΕΛΟΥΝΤΑ

ΣΧΙΣΜΑ

ΑΝΑΚΟΙΝΩΣΕΙΣ

'Αριθ. Β2/γ 3023 (2)

'Ανακοίνωση παρακαταθέσεως ἀποζημιώσεως γιὰ ἀπαλλοτρίωση ἀκινήτων γιὰ τὴν κατασκευὴ τοῦ ἀρδευτικοῦ δικτύου διὰ καταιονισμοῦ εἰς τὴν περιοχὴν Στρυμονικοῦ-Δημητριτσίου Σερρῶν.

Ο ΥΠΟΥΡΓΟΣ ΔΗΜΟΣΙΩΝ ΕΡΓΩΝ

Σύμφωνα μὲ τὰ ἄρθρα 7 καὶ 8 τοῦ Ν.Δ. 797/1971 «περὶ ἀπαλλοτριώσεων» καὶ 2) τὴν παρ. 4 τῆς ΕΔ2α/01/25/ Φ.Θ.2.2.1/20.3.1982 ἀπόφασης 'Υπουργοῦ Δημ. Έργων ('Εγκύκλιος Ε.43) ΦΕΚ 149/1982 τ. Β' «περὶ μεταβιβάσεως ἁρμοδιοτήτων», γνωστοποιοῦμε:

α) Σὲ ὅσους ἔχουν ἢ διεκδικοῦν δικαιώματα κυριότητας σὲ ἀκίνητα ποὺ ἀπαλλοτριώθηκαν ἀναγκαστικὰ μὲ τὴν ἀριθ. Δ. 4587/5284/76 κοινὴ ἀπόφαση τῶν 'Υπουργῶν Οἰκονομικῶν καὶ Δημοσίων Έργων (ΦΕΚ 395/76) γιὰ τὴν κατασκευὴ τοῦ ἀρδευτικοῦ δικτύου διὰ καταιονισμὸν στὴν περιοχὴ Στρυμονικοῦ - Δημητριτσίου Ν. Σερρῶν.

β) Τοὺς ἐνυπόθηκους δανειστὲς καὶ τοὺς τρίτους διεκδικητὲς τῶν ἀκινήτων αὐτῶν, ὅτι ἡ ἀποζημίωση τῆς ἐδαφικῆς ἐπιφάνειας καὶ τῶν ἐπικειμένων της, ὅπως περιγράφονται στὸ σχετικὸ κτηματολογικὸ πίνακα, ἡ ὁποία καθορίστηκε μὲ τὴν ἀρ. 1822/81 ἀπόφαση τοῦ 'Εφετείου Θεσσαλονίκης ἔχει παρακατατεθεῖ στὸ Γραφεῖο Παρακαταθηκῶν Α' Σερρῶν.

Σχετικὰ ἔχει ἐκδοθεῖ τὸ ἀρ. 15334/19.11.82 γραμμάτιο συστάσεως παρακαταθήκης δραχ. ἐνενήντα τέσσερις χιλιάδες ἑκατὸν σαράντα (94.140) δραχ.

'Η ἀποζημίωση θὰ ἀποδοθεῖ στὰ πρόσωπα ποὺ θὰ ἀναγνωρισθοῦν δικαιοῦχοι κατὰ τὴ νόμιμη διαδικασία.

'Η ἀνακοίνωση αὐτὴ νὰ δημοσιευθεῖ στὴν 'Εφημερίδα τῆς Κυβερνήσεως.

'Αθῆναι, 26 Νοεμβρίου 1982

Μὲ 'Εντολὴ 'Υπουργοῦ

'Ο Διευθυντὴς

Γ. ΘΕΟΔΟΣΙΑΔΗΣ

'Αριθ. Φ. 53412/22205 (3)

Εἰδοποίηση γιὰ παρακατάθεση ἀποζημίωσης ἰδιοκτητῶν ἔκτασης ποὺ βρίσκεται στὴν περιοχὴ 'Αγίου Φανουρίου Ν. Λοσίων καὶ ποὺ ἀπαλλοτριώθηκε ὑπὲρ τοῦ Σχολικοῦ Ταμείου τοῦ Γυμνασίου 'Αγίου Φανουρίου Ν. Λιοσίων καὶ μὲ δαπάνη τοῦ 'Οργανισμοῦ Σχολικῶν Κτιρίων.

ΟΡΓΑΝΙΣΜΟΣ ΣΧΟΛΙΚΩΝ ΚΤΙΡΙΩΝ

Τὸ Νομικὸ Πρόσωπο Δημοσίου Δικαίου μὲ τὴν ἐπωνυμία «ΟΡΓΑΝΙΣΜΟΣ ΣΧΟΛΙΚΩΝ ΚΤΙΡΙΩΝ» ποὺ ἑδρεύει στὴν 'Αθήνα καὶ ἐπὶ τῆς ὁδοῦ Φαβιέρου 30 εἰδοποιεῖ ὅτι σύμφωνα μὲ τὴν Π. 8401/3827/30.9.1978 (ΦΕΚ 555/ 26.10.1978 τ. Δ') κοινὴ ἀπόφαση τῶν 'Υπουργῶν Οἰκονομικῶν καὶ 'Εθνικῆς Παιδείας καὶ Θρησκευμάτων γιὰ ἀναγκαστικὴ ἀπαλλοτρίωση ποὺ κηρύχθηκε ὑπὲρ τοῦ Σχολικοῦ Ταμείου τοῦ Γυμνασίου 'Αγίου Φανουρίου Ν. Λιοσίων καὶ μὲ δαπάνη τοῦ Ο.Σ.Κ., ἔκτασης ἐμβαδοῦ 5.953,90 μ2 ποὺ βρίσκεται στὴν περιοχὴ 'Αγίου Φανουρίου Ν. Λιοσίων καὶ μεταξὺ τῶν δρόμων Ποσειδῶνος, Διός, 'Αλαμάνας καὶ Πεζοδρομίου (Ο.Τ. 381) καὶ (43α) κατέθεσε στὸ Ταμεῖο Παρακαταθηκῶν καὶ Δανείων, ὑπὲρ τῶν δικαιούχων τὴ συμπληρωματικὴ ὁριστικὴ ἀποζημίωση ποὺ καθορίσθηκε σύμφωνα μὲ τὴν 4459/1981 ἀπόφαση τοῦ 'Εφετείου 'Αθηνῶν καὶ ἐκδόθηκε τὸ 670153/27.8.1982 γραμμάτιο σύστασης παρακαταθήκης γιὰ ποσὸ 1.340.385 δραχ.

'Αθήνα, 17 Νοεμβρίου 1982

'Ο Διευθυντὴς - Συντονιστὴς Ο.Σ.Κ.

ΓΙΩΡΓΟΣ ΠΑΤΣΙΛΙΝΑΚΟΣ

ΠΟΛΕΟΔΟΜΙΑ

ΑΠΟΦΑΣΕΙΣ

'Αριθ. 12939/4221 (4)

'Ανάκληση ἀποφάσεων ἐπισπεύσεων καὶ δεσμεύσεων γιὰ τὴν ἐφαρμογὴ τοῦ ρυμοτομικοῦ σχεδίου 'Αθήνας.

Ο ΥΠΟΥΡΓΟΣ ΧΩΡΟΤΑΞΙΑΣ, ΟΙΚΙΣΜΟΥ ΚΑΙ ΠΕΡΙΒΑΛΛΟΝΤΟΣ

Έχοντας ὑπόψη:

1. Τὶς διατάξεις τοῦ Ν. 1032/80 «περὶ συστάσεως τοῦ Υπ.Χ.Ο.Π.».
2. Τὶς διατάξεις τοῦ Ν.Δ. τῆς 17.7.23 «περὶ σχεδίων πόλεων, κωμῶν καὶ συνοικισμῶν τοῦ Κράτους καὶ οἰκοδομῆς αὐτῶν» (ΦΕΚ 228/16.8.23).
3. Τὶς διατάξεις τοῦ Ν. 653/77 «περὶ ὑποχρεώσεως τῶν παροδίων ἰδιοκτητῶν κ.λπ. (ΦΕΚ 214/5.8.77 τ. Α').
4. α) Τὶς 34464/8144/8.7.1981, 47700/11890/22.9. 1981, 47693/11883/24.9.81, 40239/10194/7.9.1981, 44682/11462/10.9.1981, 41413/10323/4.9.1981, 37600/ 9580/7.8.1981, 13759/2379/6.3.1981, ἀποφάσεις περὶ ἐπισπεύσεως ἀπὸ τὸ Δημόσιο τῆς ἐφαρμογῆς τοῦ ἐγκεκριμένου ρυμοτομικοῦ σχεδίου 'Αθηνῶν καὶ β) Τὶς 47851/ 13181/29.9.1981, 47702/12242/22.9.1981, 47704/ 12244/22.9.1981, 47703/12243/22.9.1981, 47701/12241/ 22.9.1981, 47699/11889/22.9.1981, 47692/11882/24.9. 1981, 47694/11884/24.9.1981, 47691/11881/24.9.1981, 47698/11888/22.9.1981, 47697/11887/22.9.1981, 47695/ 11885/22.9.1981 καὶ 44833/12473/12.10.1981 ἀποφάσεις περὶ δεσμεύσεως πιστώσεων γιὰ τὴν ἐφαρμογὴ τοῦ ἐγκεκριμένου ρυμοτομικοῦ σχεδίου 'Αθηνῶν, ἀποφασίζουμε:

'Ανακαλοῦμε: α) τὶς 34464/8144/8.7.1981, 47700/ 11890/22.9.81, 47693/11883/24.9.81, 40239/10194/7.9. 1981, 44682/11462/10.9.81, 41413/10323/4.9.81, 37600/ 9580/7.8.1981, 13759/2379/6.3.81 καὶ 49956/13756/12. 10.81 ἀποφάσεις περὶ ἐπισπεύσεως ἀπὸ τὸ Δημόσιο τῆς ἐφαρμογῆς τοῦ ἐγκεκριμένου ρυμοτομικοῦ σχεδίου 'Αθηνῶν καὶ β) τὶς 47851/13181/29.9.1981, 47702/12242/22.9.81, 47704/12244/22.9.81, 47703/12243/22.9.81, 47701/ 12241/22.9.81, 47699/11889/22.9.81, 47692/11882/24. 9.81, 47694/11884/24.9.81, 47691/11881/24.9.1981, 47698/11888/22.9.81, 47697/11887/22.9.81, 47695/ 11885/22.9.81 ἀποφάσεις περὶ δεσμεύσεως πιστώσεων γιὰ τὴν ἐφαρμογὴ τοῦ ἐγκεκριμένου ρυμοτομικοῦ σχεδίου 'Αθηνῶν προκειμένου νὰ ἐπανεξετασθοῦν οἱ παράπανω περιπτώσεις ἀπὸ τὸ Δῆμο 'Αθηναίων μὲ βάση τὴν προτεραιότητα καὶ ἀναγκαιότητα τοῦ κάθε ἔργου καὶ σὲ σχέση μὲ τὴν πίστωση ποὺ θὰ τοῦ χορηγηθεῖ ἀπὸ τὸ ΕΤΕΡΠΣ, σύμφωνα μὲ τὸ πρόγραμμα χρηματοδοτήσεων τοῦ 1982.

'Η ἀπόφαση αὐτὴ νὰ δημοσιευθεῖ στὴν 'Εφημερίδα τῆς Κυβερνήσεως.

'Αθήνα, 8 'Οκτωβρίου 1982

Ο ΥΠΟΥΡΓΟΣ

ΑΝΤΩΝΙΟΣ ΤΡΙΤΣΗΣ

'Αριθ. οἰκ. 39301/10841 (5)

'Επίσκευση ἀπὸ τὸ Δημόσιο τῆς 'Εφαρμογῆς τοῦ Σχεδίου Πόλεως Δήμου Περιστερίου στὴν ὁδὸ 'Ερατοσθένους.

Ο ΥΠΟΥΡΓΟΣ ΧΩΡΟΤΑΞΙΑΣ, ΟΙΚΙΣΜΟΥ ΚΑΙ ΠΕΡΙΒΑΛΛΟΝΤΟΣ

Έχοντας ὑπόψη:

1. Τὸ ρυμοτομικὸ σχέδιο τοῦ Δήμου Περιστερίου ὅπως ἔχει ἐγκριθεῖ δυνάμει τῶν ἀπὸ 14.12.1970 καὶ 4.4.1979 διαταγμάτων ρυμοτομίας.

2. Τὶς διατάξεις τοῦ Ν.Δ. τῆς 17.7.23 «περὶ σχεδίων πόλεων, κωμῶν, καὶ συνοικισμῶν τοῦ Κράτους καὶ οἰκοδομῆς αὐτῶν» (ΦΕΚ 228/26.8.23).

3. Τὶς διατάξεις τοῦ Ν.Δ. 632/70 ὅπως τροποποιήθηκε μὲ τὸ Ν. 1143/72.

4. Τὶς διατάξεις τοῦ Ν.Δ. 797/71 «περὶ ἀναγκαστικῶν ἀπαλλοτριώσεων».

5. Τὶς διατάξεις τοῦ ἄρθρου 5 τοῦ Ν.Δ. 653/77 «περὶ ὑποχρεώσεως τῶν παροδίων ἰδιοκτητῶν κ.λπ.».

6. Τὶς διατάξεις τοῦ Ν. 1032/80 «περὶ συστάσεως τοῦ Ὑπουργείου Χωροταξίας, Οἰκισμοῦ καὶ Περιβάλλοντος».

7. Τὴν 56213/15612/28.12.1981 ἀπόφαση ἐπισπεύσεως, ἀποφασίζουμε :

Τὴν ἐπίσκευση ἀπὸ τὸ Δημόσιο τῆς Ἐφαρμογῆς σχεδίου πόλεως Δήμου Περιστερίου στὴν ὁδὸ Ἐρατοσθένους σὲ ἐφαρμογὴ τῶν παραπάνω διαταγμάτων ρυμοτομίας καὶ σύμφωνα μὲ τὶς ἐνδείξεις τῆς 122/80 πράξεως ἀναλογισμοῦ, τὴν ὁποία καὶ χαρακτηρίζουμε ἐπειγούσης ἀνάγκης.

Ἡ ἀπόφαση αὐτὴ νὰ δημοσιευθεῖ στὴν Ἐφημερίδα τῆς Κυβερνήσεως.

Ἀθήνα, 8 Ὀκτωβρίου 1982

Ο ΥΠΟΥΡΓΟΣ
ΑΝΤΩΝΙΟΣ ΤΡΙΤΣΗΣ

ΑΝΑΚΟΙΝΩΣΕΙΣ

Ἀριθ. 7479 (6)

Εἰδοποίηση τῆς παρακατάθεσης ἀποζημίωσης ἀκινήτων πού ρυμοτομοῦνται ἀπὸ τὴν ἐφαρμογὴ τοῦ ρυμοτομικοῦ σχεδίου Λάρισας στὴν ὁδὸ Θεσσαλονίκης.

Ο ΝΟΜΑΡΧΗΣ ΛΑΡΙΣΗΣ

Ἔχοντας ὑπόψη :

1. Τὶς διατάξεις τοῦ ἀπὸ 17.7.1923 Ν.Δ/τος «περὶ σχεδίων πόλεων, Κωμῶν κ.λπ.».

2. Τὶς διατάξεις τοῦ Ν.Δ. 797/1971 «περὶ ἀναγκαστικῶν ἀπαλλοτριώσεων», γνωστοποιεῖ στοὺς ἰδιοκτῆτες τῶν ἀκινήτων τῆς ὁδοῦ Θεσσαλονίκης πού ρυμοτομοῦνται κατὰ τὴν ἐφαρμογὴ τοῦ ρυμοτομικοῦ σχεδίου Λάρισας καὶ σύμφωνα μὲ τὴν ὑπ' ἀριθμ. 21/1978 πράξη τακτοποίησης καὶ ἀναλογισμοῦ ἀποζημίωσης τοῦ Τμήματος Πολεοδομικῶν ἐφαρμογῶν τῆς Δ.Τ.Υ.Ν. Λάρισας, καθὼς καὶ σὲ τυχὸν ἐνυπόθηκους δανειστὲς ἐπὶ τῶν ἀκινήτων αὐτῶν ὅτι ἡ ἀποζημίωση πού καθορίστηκε σύμφωνα μὲ τὴν ὑπ' ἀριθμ. 36/1982 ἀπόφαση τοῦ Μονομελοῦς Πρωτοδικείου Λαρίσης γιὰ τὴν ἀπαλλοτρίωση τῶν ἀκινήτων, ἔχει κατατεθεῖ στὸ Ταμεῖο Παρακαταθηκῶν καὶ Δανείων, ἐκδόθηκε δέ, τὸ ὑπ' ἀριθμ. 26710/2.11.82 Γραμμάτιο Συστάσεως Παρακαταθήκης ποσὸν δρχ. δέκα ἓξ ἑκατομμυρίων πεντακοσίων πενήντα ἓξ χιλιάδων διακοσίων σαράντα ἓξ δραχ. (16.556.246).

Ἡ ἀνακοίνωση αὐτὴ νὰ δημοσιευθεῖ στὴν Ἐφημερίδα τῆς Κυβερνήσεως.

Λάρισα, 26 Νοεμβρίου 1982

Ὁ Νομάρχης
ΑΠ. ΒΛΑΣΙΑΔΗΣ

Ἀριθ. Φ. 54457/22208 (7)

Εἰδοποίηση γιὰ παρακατάθεση ἀποζημίωσης γιὰ πράξη ἀναλογισμοῦ λόγω ρυμοτομίας ἰδιοκτητῶν ἔκτασης πού βρίσκεται στὸ Νέο Ψυχικὸ (Ο.Τ. 54) μεταξὺ τῶν δρόμων Γρ. Ξενόπουλου - Βουτιερίδου-Ἁγίας Σοφίας - Ἰωαν. Μεταξᾶ πού ἀνεγέρθηκε τὸ Γυμνάσιο Ν. Ψυχικοῦ μὲ δαπάνη τοῦ Ὀργανισμοῦ Σχολικῶν Κτιρίων.

ΟΡΓΑΝΙΣΜΟΣ ΣΧΟΛΙΚΩΝ ΚΤΙΡΙΩΝ

Τὸ Νομικὸ Πρόσωπο Δημοσίου Δικαίου μὲ τὴν ἐπωνυμία «ΟΡΓΑΝΙΣΜΟΣ ΣΧΟΛΙΚΩΝ ΚΤΙΡΙΩΝ» πού ἑδρεύει στὴν Ἀθήνα καὶ ἐπὶ τῆς ὁδοῦ Φαβιέρου 30 εἰδοποιεῖ ὅτι σύμφωνα μὲ τὴν 156/1973 πράξη ἀναλογισμοῦ τοῦ Πολεοδομικοῦ Γραφείου Ἀνατολικῆς Ἀττικῆς πού ὑποχρεοῦται ὁ Ο.Σ.Κ. νὰ ἀποζημιώσει λόγω ρυμοτομίας ἔκταση 84,50 μ2 πού βρίσκεται στὴν περιοχὴ Κοινότητας Ν. Ψυχικοῦ (Ο.Τ. 54) μεταξὺ τῶν δρόμων Γρ. Ξενοπούλου - Βουτιερίδου - Ἁγίας Σοφίας καὶ Ἰωάν. Μεταξᾶ κατέθεσε στὸ Ταμεῖο Παρακαταθηκῶν καὶ Δανείων, ὑπὲρ τῶν δικαιούχων τὴ συμπληρωματικὴ ἀποζημίωση πού καθορίσθηκε σύμφωνα μὲ τὴν 7288/76 ἀπόφαση καθορισμοῦ ὁριστικῆς τιμῆς μονάδος τοῦ Ἐφετείου Ἀθηνῶν καὶ ἐκδόθηκε τὸ 676744/9.11.1982 γραμμάτιο σύστασης παρακαταθήκης γιὰ ποσὸ 7.000 δραχ.

Ἀθήνα, 11 Νοεμβρίου 1982

Ὁ Διευθυντὴς - Συντονιστὴς ΟΣΚ
ΓΙΩΡΓΟΣ ΠΑΤΣΙΛΙΝΑΚΟΣ

ΑΠΟ ΤΟ ΕΘΝΙΚΟ ΤΥΠΟΓΡΑΦΕΙΟ